
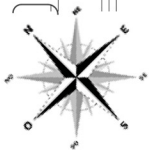


4 1/2 + BOUDOIR

Log. 206-306-406-506-606

SUPERFICIE BRUTE : 1288 pi²
BALCON : 121 pi²

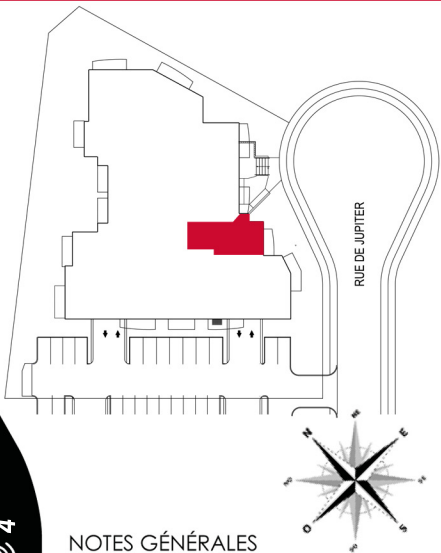

NOTES GÉNÉRALES


La superficie des logements indiquée sur ce plan comprend les murs extérieurs, jusqu'au centre des cloisons mitoyennes et des cloisons entre le logement et le corridor (ou aires communes).

Le mobilier et les électroménagers sont montrés à titre indicatif seulement. Toutes les informations et dimensions montrées sur ce dessin sont données à titre indicatif et peuvent être ajustées ou modifiées lors de la construction.

☎ pour infos : 581-922-3334

🌐 www.quartierleselements.com

@ info@quartierleselements.com

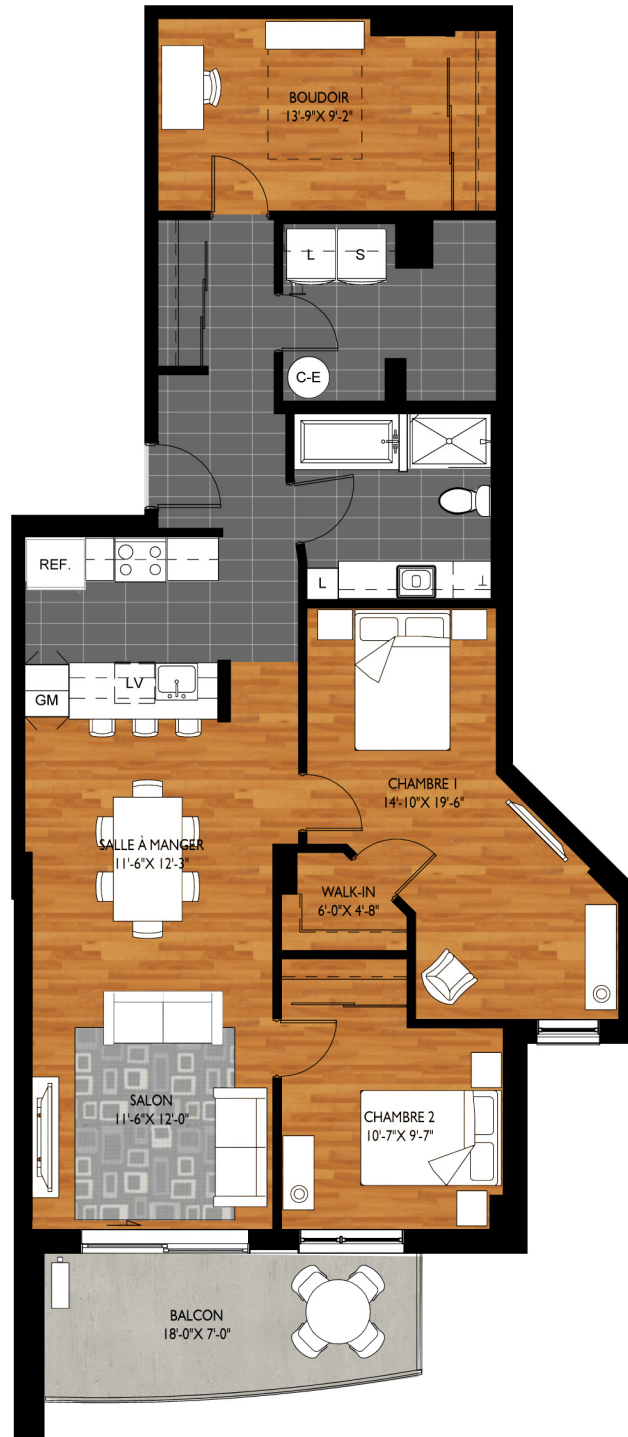

INCLUS :

- Stationnement intérieur
- Rangement au sous-sol
- Comptoirs de cuisine en granite
- Air climatisé

**6e étage de type penthouse
avec plafonds de 9 pieds**

